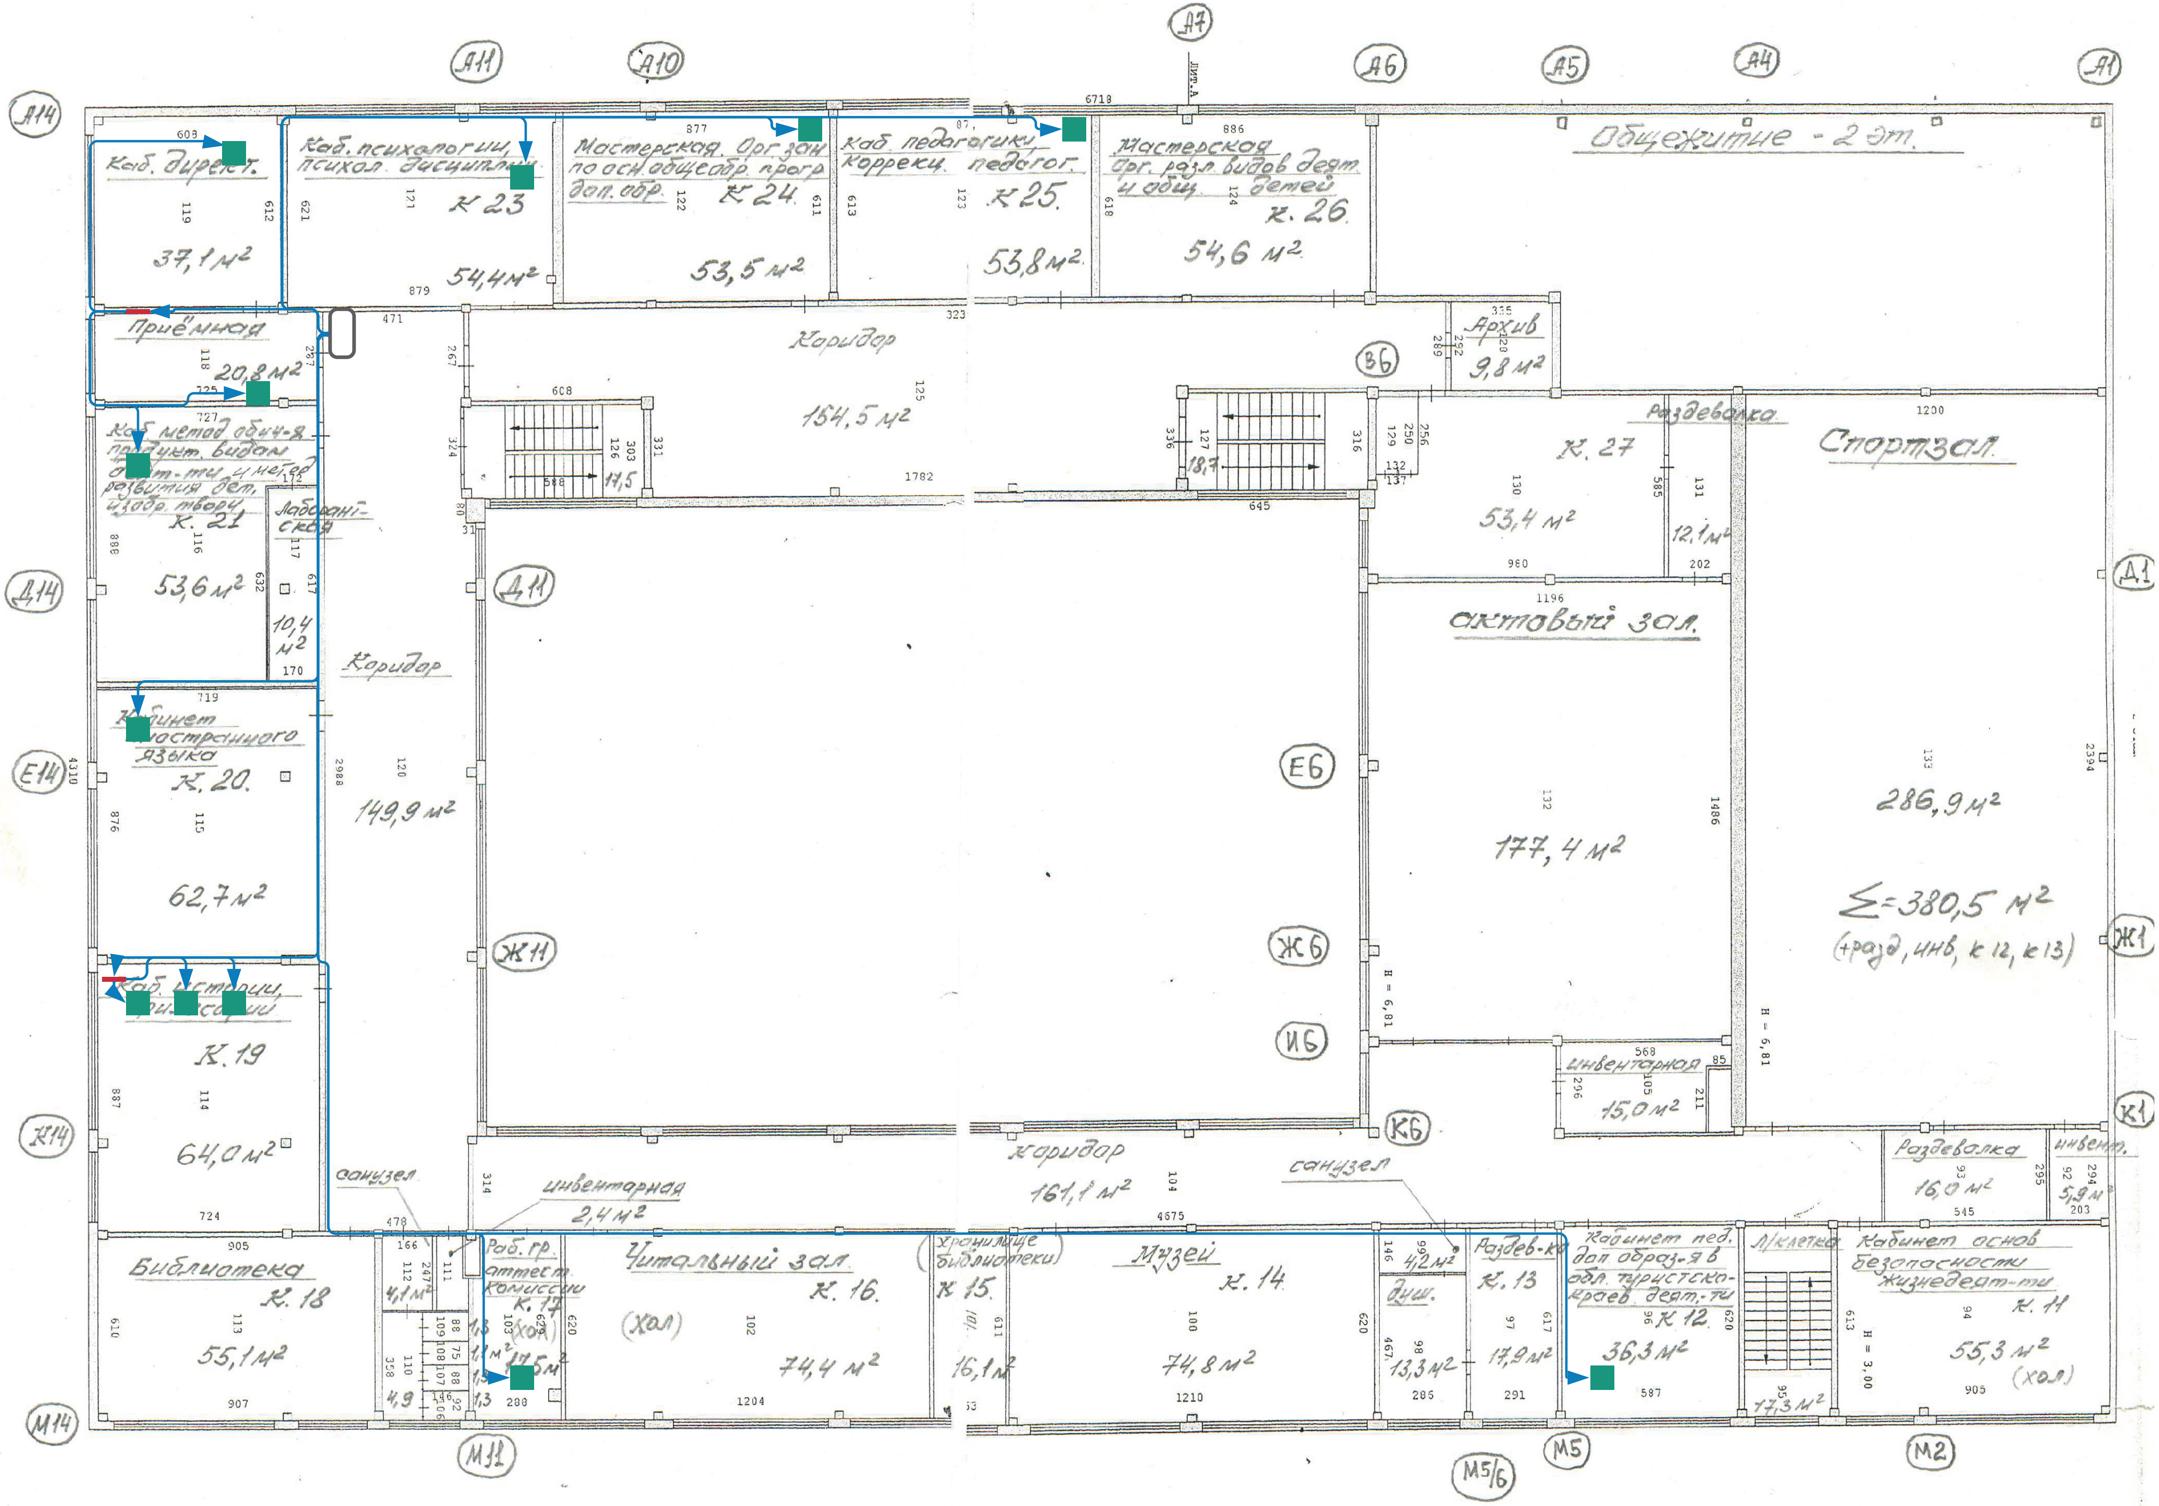
А14
А11
А10
А7
ЛИТ.А
А6
А5
А4
А1
6718
Каб. директ.
608
119
37,1 м²
612
Каб. психологии, психол. дисциплин
621
121
К 23
879
54,4 м²
Мастерская. Орг. зан. по осн. общеобр. прогр. доп. обр.
877
122
К 24
611
53,5 м²
Каб. педагогики, коррекц. педагог.
613
123
К 25.
53,8 м²
Мастерская Орг. разл. видов деят. и общ. детей
886
618
124
К. 26
54,6 м²
Общежитие - 2 эт.
Приёмная
118
20,8 м²
725
471
267
Коридор
125
154,5 м²
323
608
324
126
303
17,5
331
588
1782
Архив
335
289
292
120
9,8 м²
В6
336
127
18,7
316
645
129
250
256
132
137
Раздевалка
К. 27
130
53,4 м²
585
131
12,1 м²
960
202
1200
Спортзал
727
Каб. метод. обуч-я продукт. видам деят-ти и метод. развития дет. изобр. творч.
К. 21
116
888
53,6 м²
172
Лаборант-ская
117
632
617
10,4 м²
170
Д14
Д11
Коридор
1196
актовый зал
Д1
719
Кабинет иностранного языка
К. 20.
115
876
62,7 м²
Е14
4310
2988
120
149,9 м²
Е6
132
177,4 м²
1486
133
2394
286,9 м²
Σ=380,5 м²
(+разд, инв, к 12, к 13)
Ж14
Ж6
Ж1
Н = 6,81
Каб. истории, философии
К. 19
887
114
64,0 м²
И6
568
инвентарная
85
296
105
211
15,0 м²
Н = 6,81
К14
К6
К1
санузел
314
инвентарная
2,4 м²
724
478
коридор
161,1 м²
104
4675
санузел
Раздевалка
93
16,0 м²
295
545
инвент.
92
294
5,9 м²
203
905
Библиотека
К. 18
610
113
55,1 м²
907
166
112
247
4,1 м²
111
358
110
4,9
109
108
107
146
88
75
88
92
106
1,3
1,1 м²
1,3
Раб. гр. аттест. комиссии
К. 17
103
629
(Хол)
17,5 м²
288
620
Читальный зал
К. 16.
(Хол)
102
74,4 м²
1204
(Хранилище библиотеки)
К 15.
611
16,1 м²
Музей
К. 14
100
74,8 м²
1210
620
146
99
4,2 м²
душ.
467
98
13,3 м²
286
Раздев-ка
К. 13
97
617
17,9 м²
291
Кабинет пед. доп. образ-я в обл. туристско-краев. деят.-ти
96
К 12
620
36,3 м²
587
Л/клетка
95
17,3 м²
613
Н = 3,00
Кабинет основ безопасности жизнедеят-ти
94
К. 11
55,3 м²
(хол)
905
М14
М11
М5/6
М5
М2